



Bestuhlungsplan 2
Reihensitzplätze für 1.200 Besucher

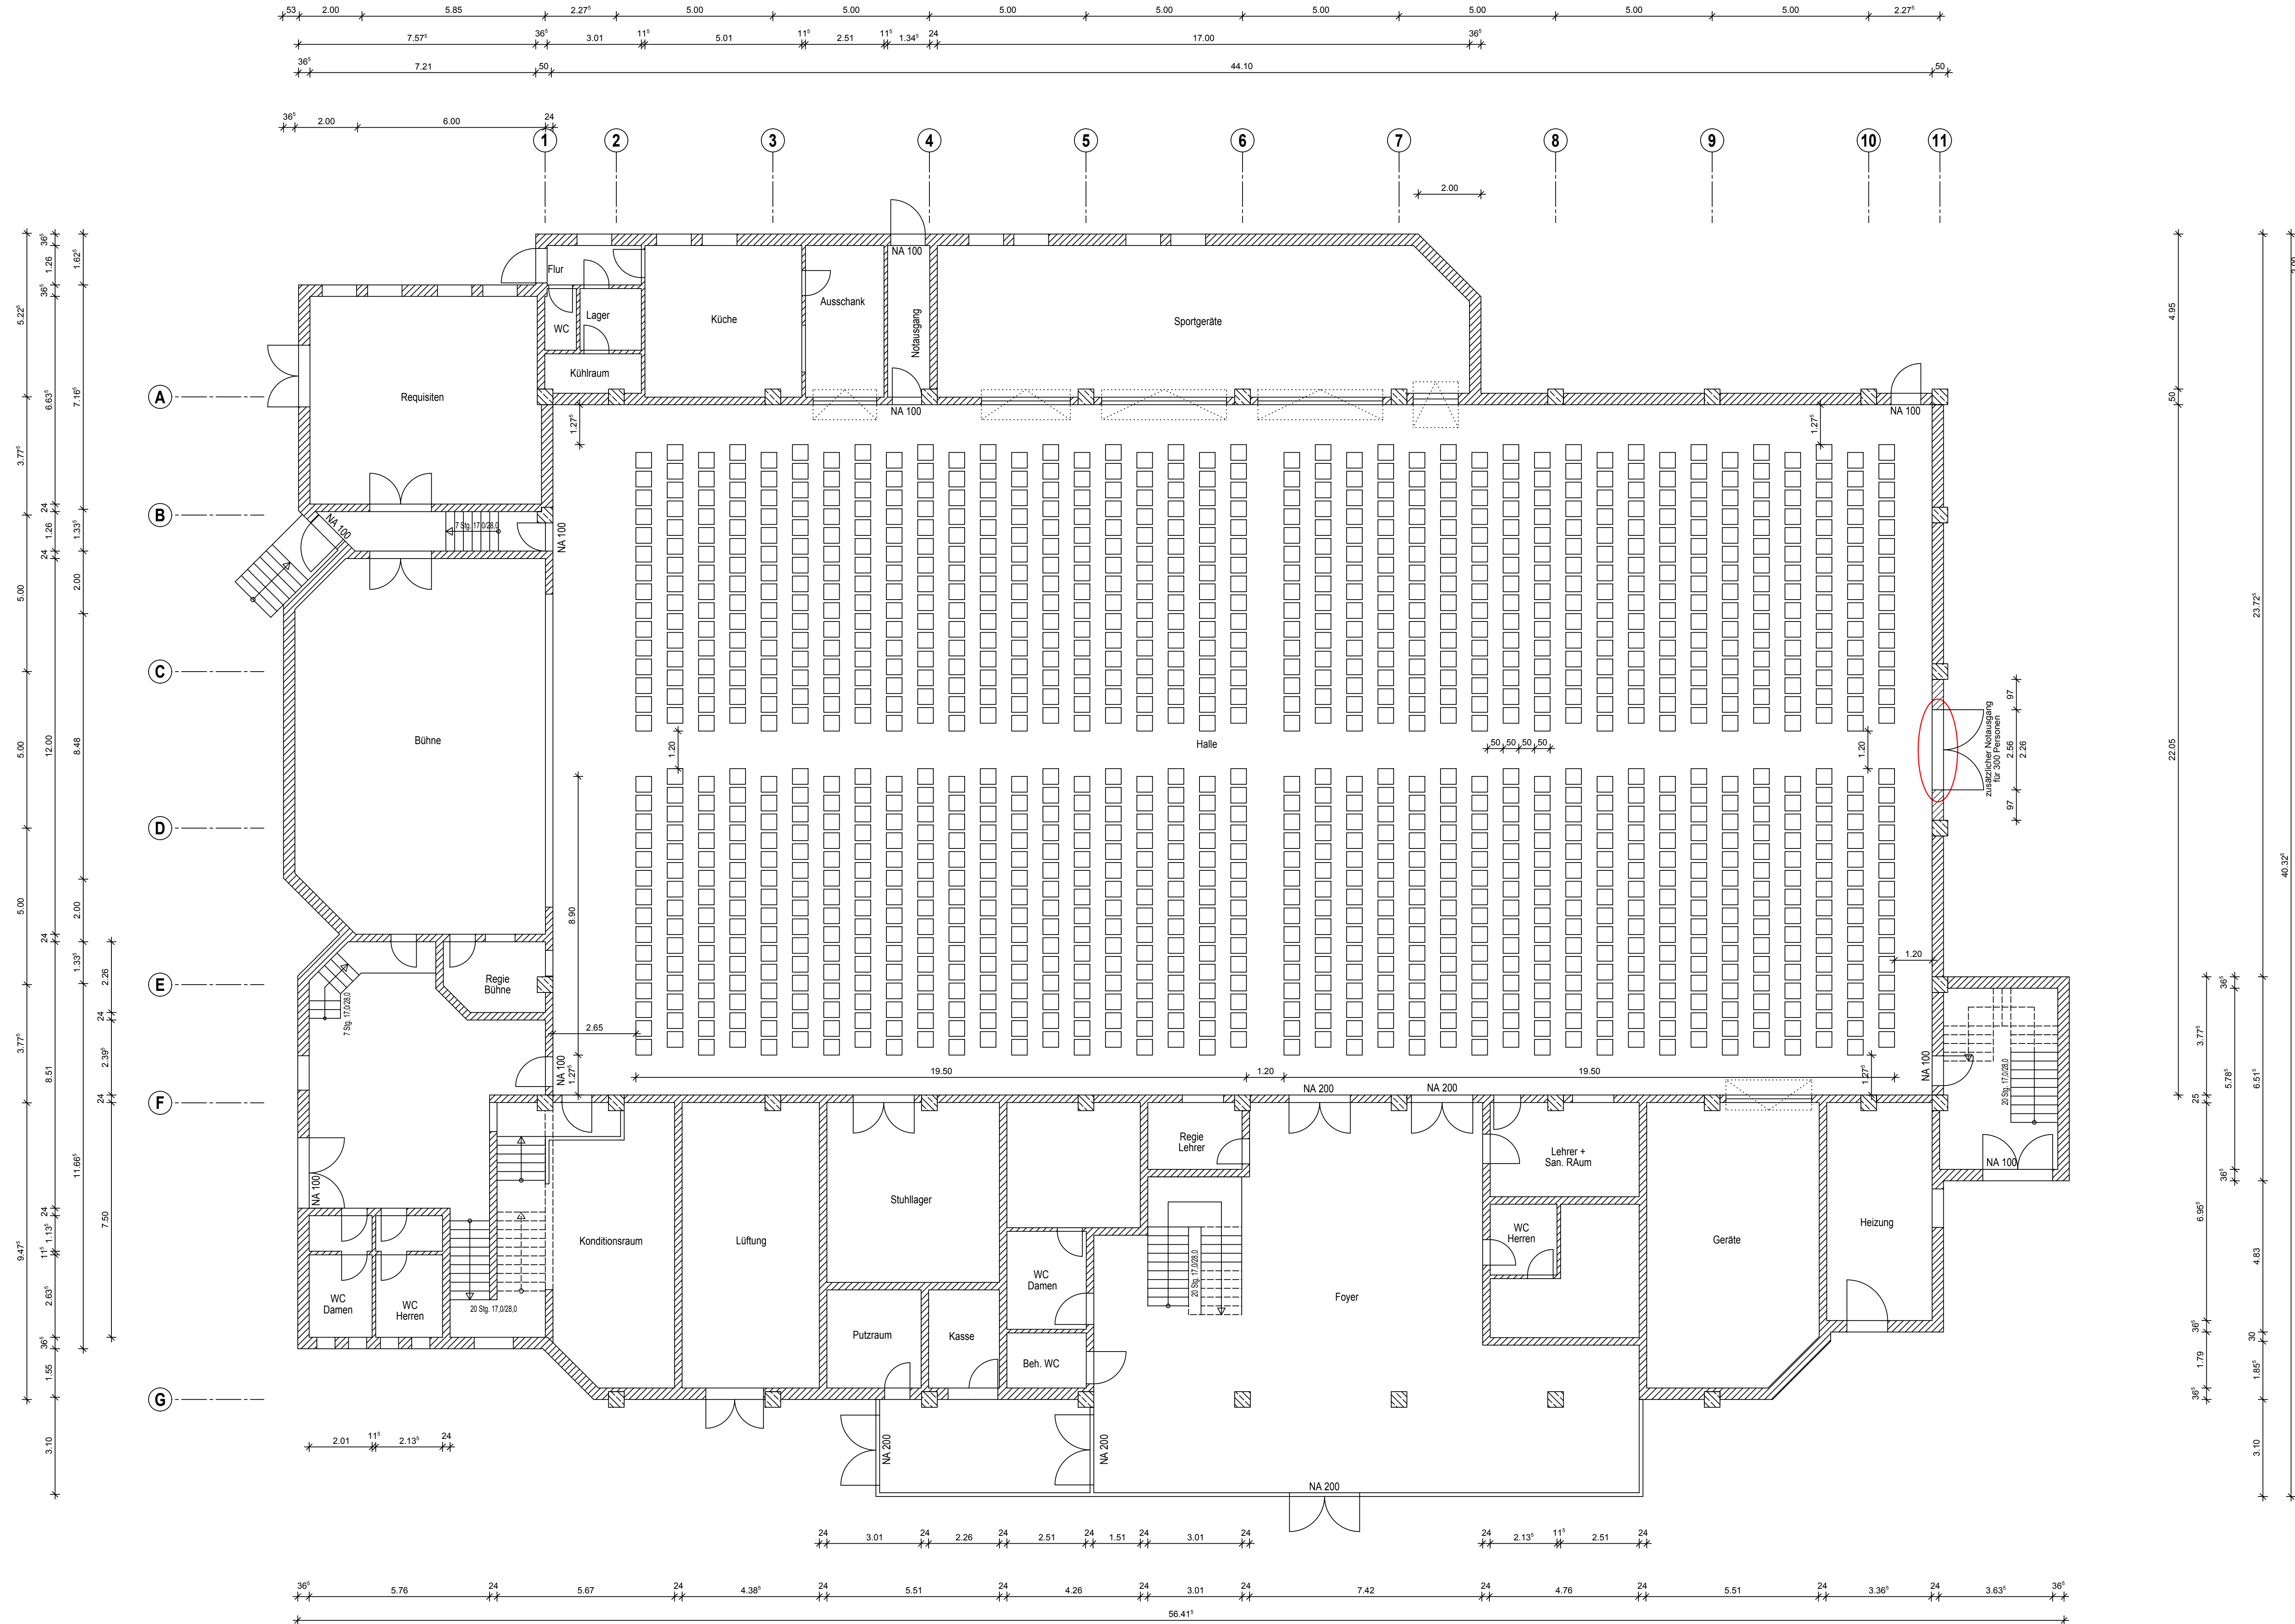

Bauherr: Gemeinde Heroldsbach Hauptstr. 9 91336 Heroldsbach		 Entwurfasser: Gemeinde Heroldsbach Michael Engelhardt Hauptstr. 9 91336 Heroldsbach
Maßstab: 1:100	Vorhaben: Hirtenbachhalle Heroldsbach Tektur Besucherzahl	
Bauherr		Entwurfasser
Datum _____ Unterschrift _____		Datum _____ Unterschrift _____